


PLANUNGSÜBERSICHT: WARMWASSER-TEMPERATURHALTUNG (EINROHRSYSTEM)

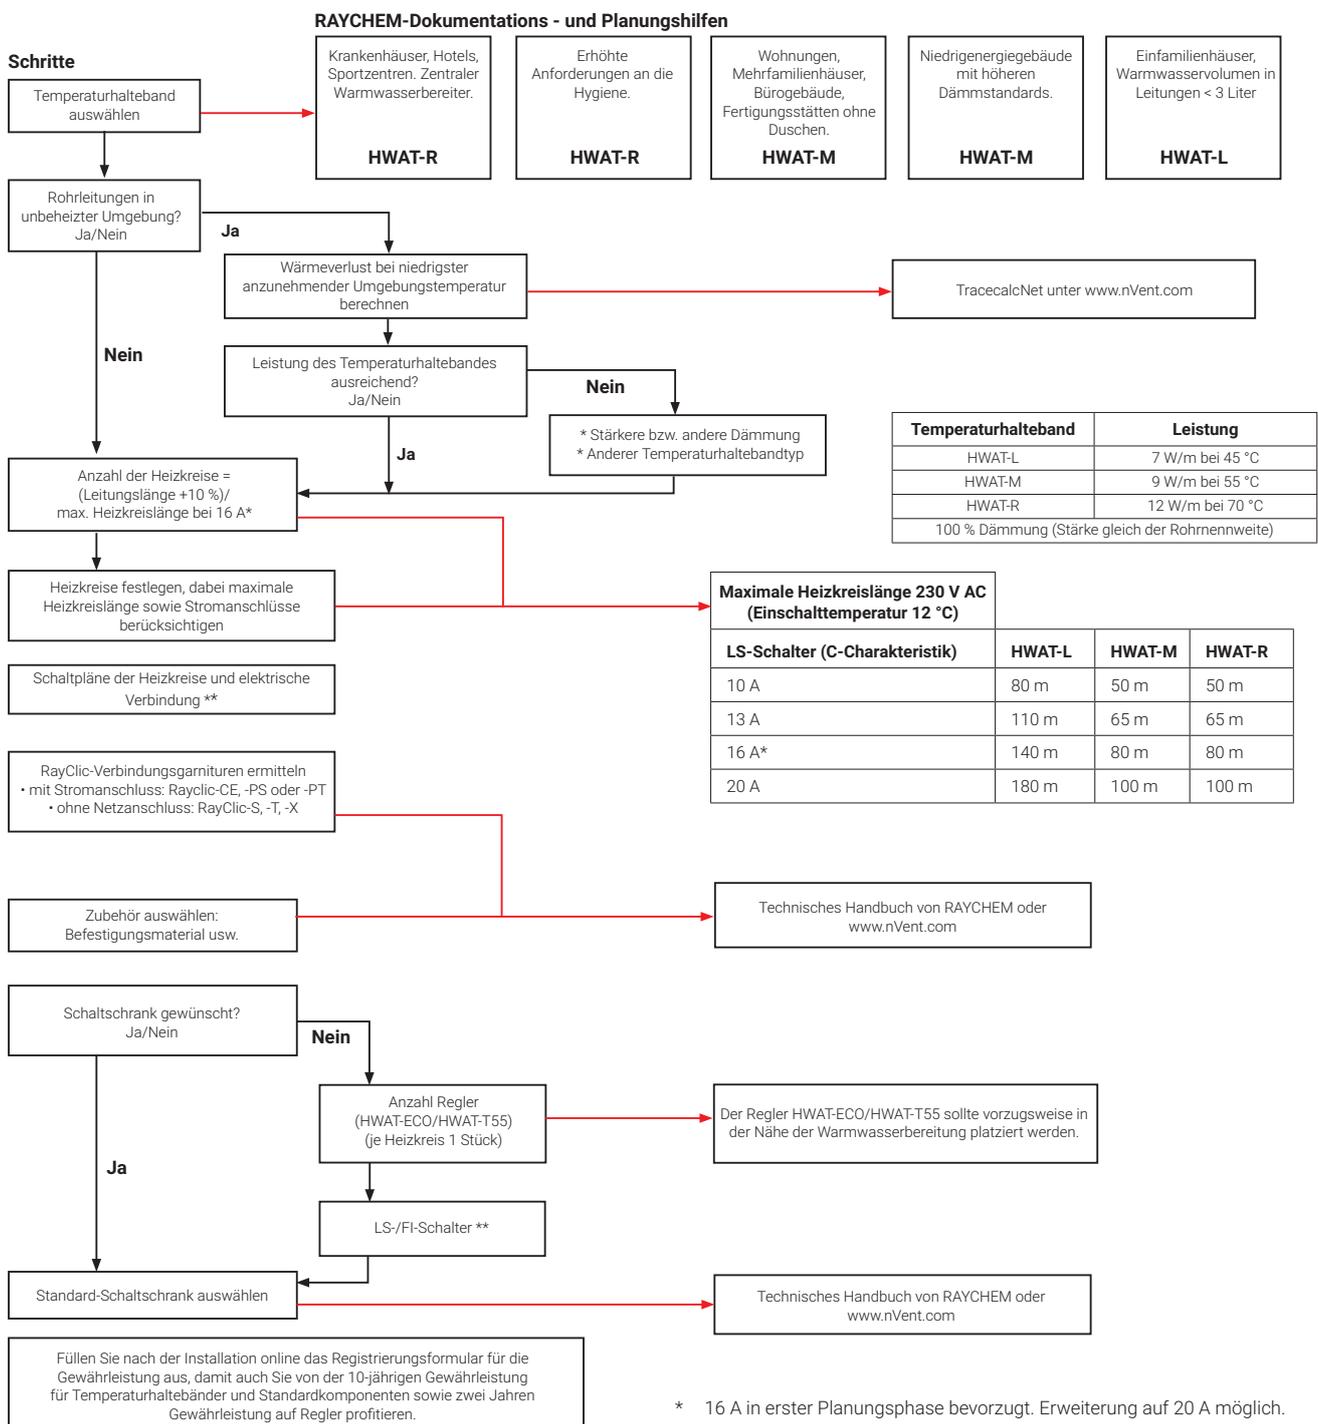

* 16 A in erster Planungsphase bevorzugt. Erweiterung auf 20 A möglich.

** Angaben an Planer der Elektroinstallation weitergeben



Swiss-Heizbandtechnik GmbH - Breitstrasse 12 - Mülistrasse 20 - 8426 Lufingen
T 079 425 66 50 - info@swiss-heizbandtechnik.ch - swiss-heizbandtechnik.ch



nVent.com

Ons sterke merkenportfolio:

CADDY ERICO HOFFMAN RAYCHEM SCHROFF TRACER

©2019 nVent. Alle Marken und Logos von nVent sind Eigentum von oder lizenziert durch nVent Services GmbH oder seine Tochtergesellschaften. Alle übrigen Marken sind Eigentum ihrer jeweiligen Inhaber. nVent behält sich das Recht vor, ohne Vorankündigung Änderungen vorzunehmen.

RAYCHEM-ES-CDE1214-HwatDesignOverview-DE-1911